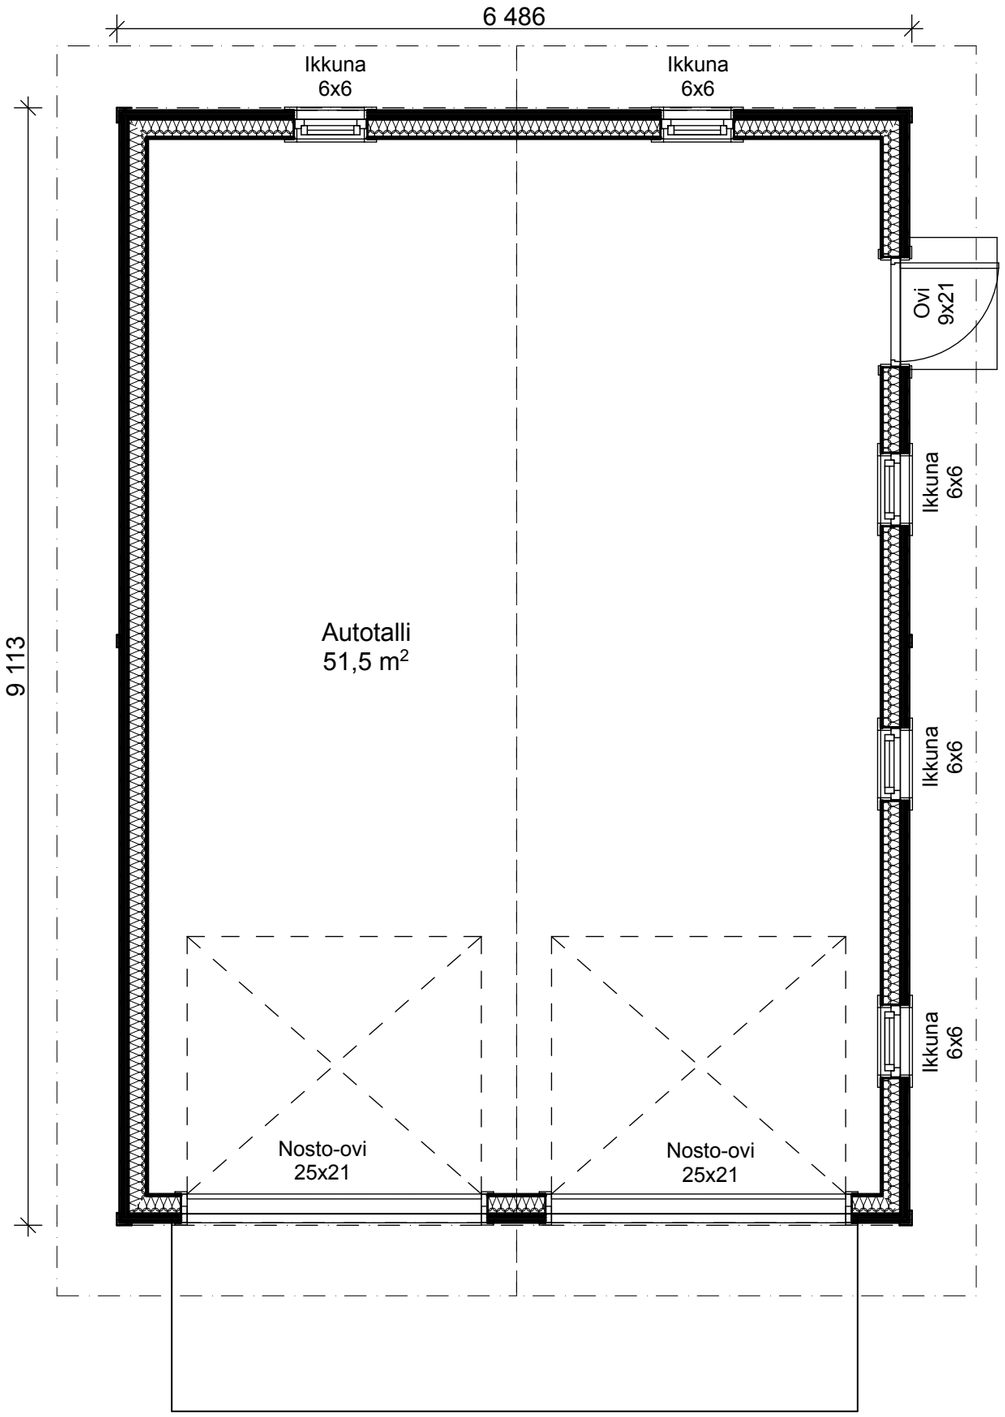
6 486
9 113
Ikkuna
6x6
Ikkuna
6x6
Ovi
9x21
Ikkuna
6x6
Ikkuna
6x6
Ikkuna
6x6
Autotalli
51,5 m2
Nosto-ovi
25x21
Nosto-ovi
25x21