


RT1 M
3m leveät autopaikat
jätekatos + varasto

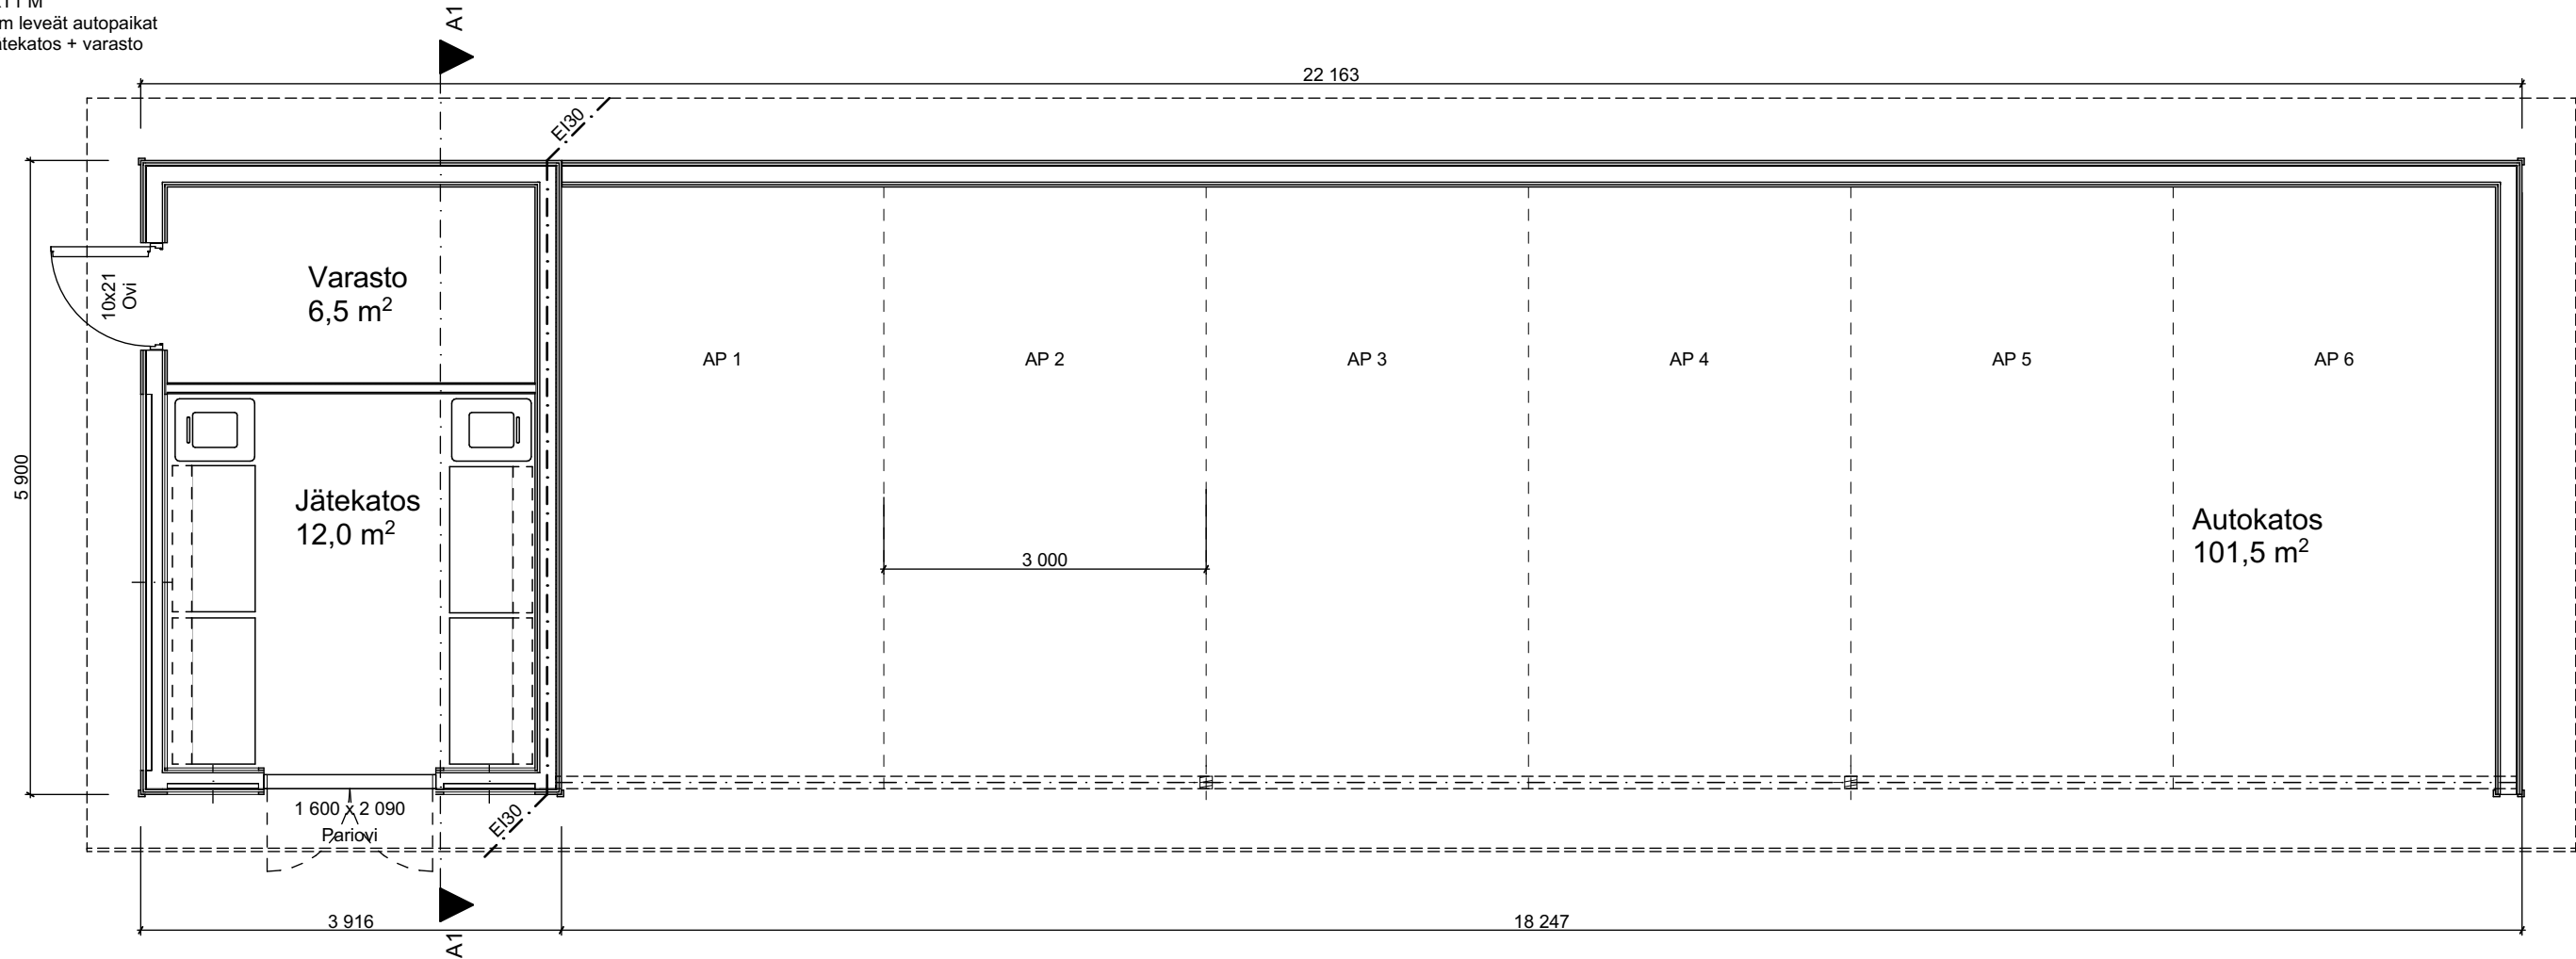


PALOLUOKKA P3

Kokonaisala 130m2
Kerrosala 23m2
Tilavuus 80m3

Katoksen ala 108m2

RT1 M
3m leveät autopaikat
kapea jätekatos

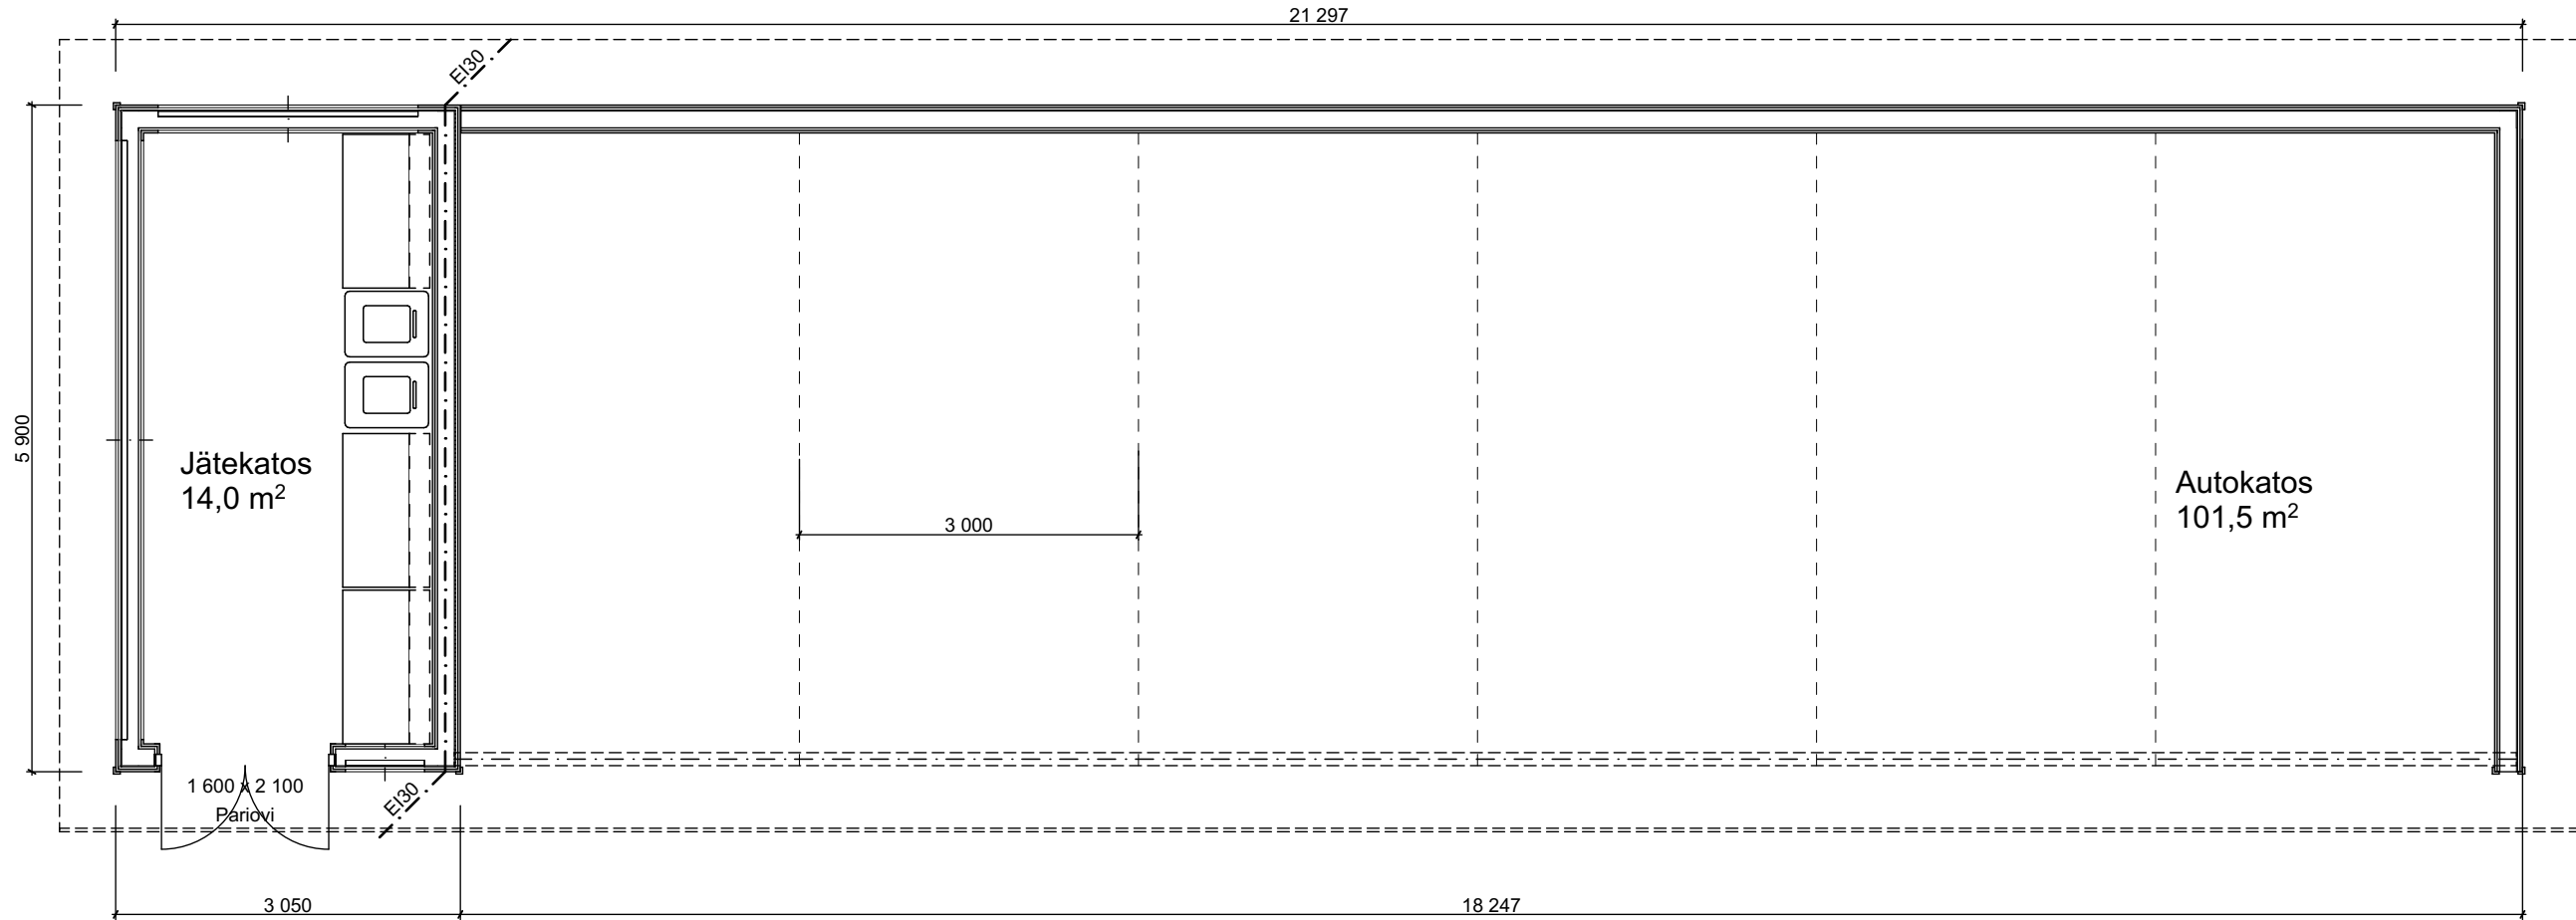

PALOLUOKKA P3

Kokonaisala 130m2
Kerrosala 23m2
Tilavuus 80m3

Katoksen ala 108m2