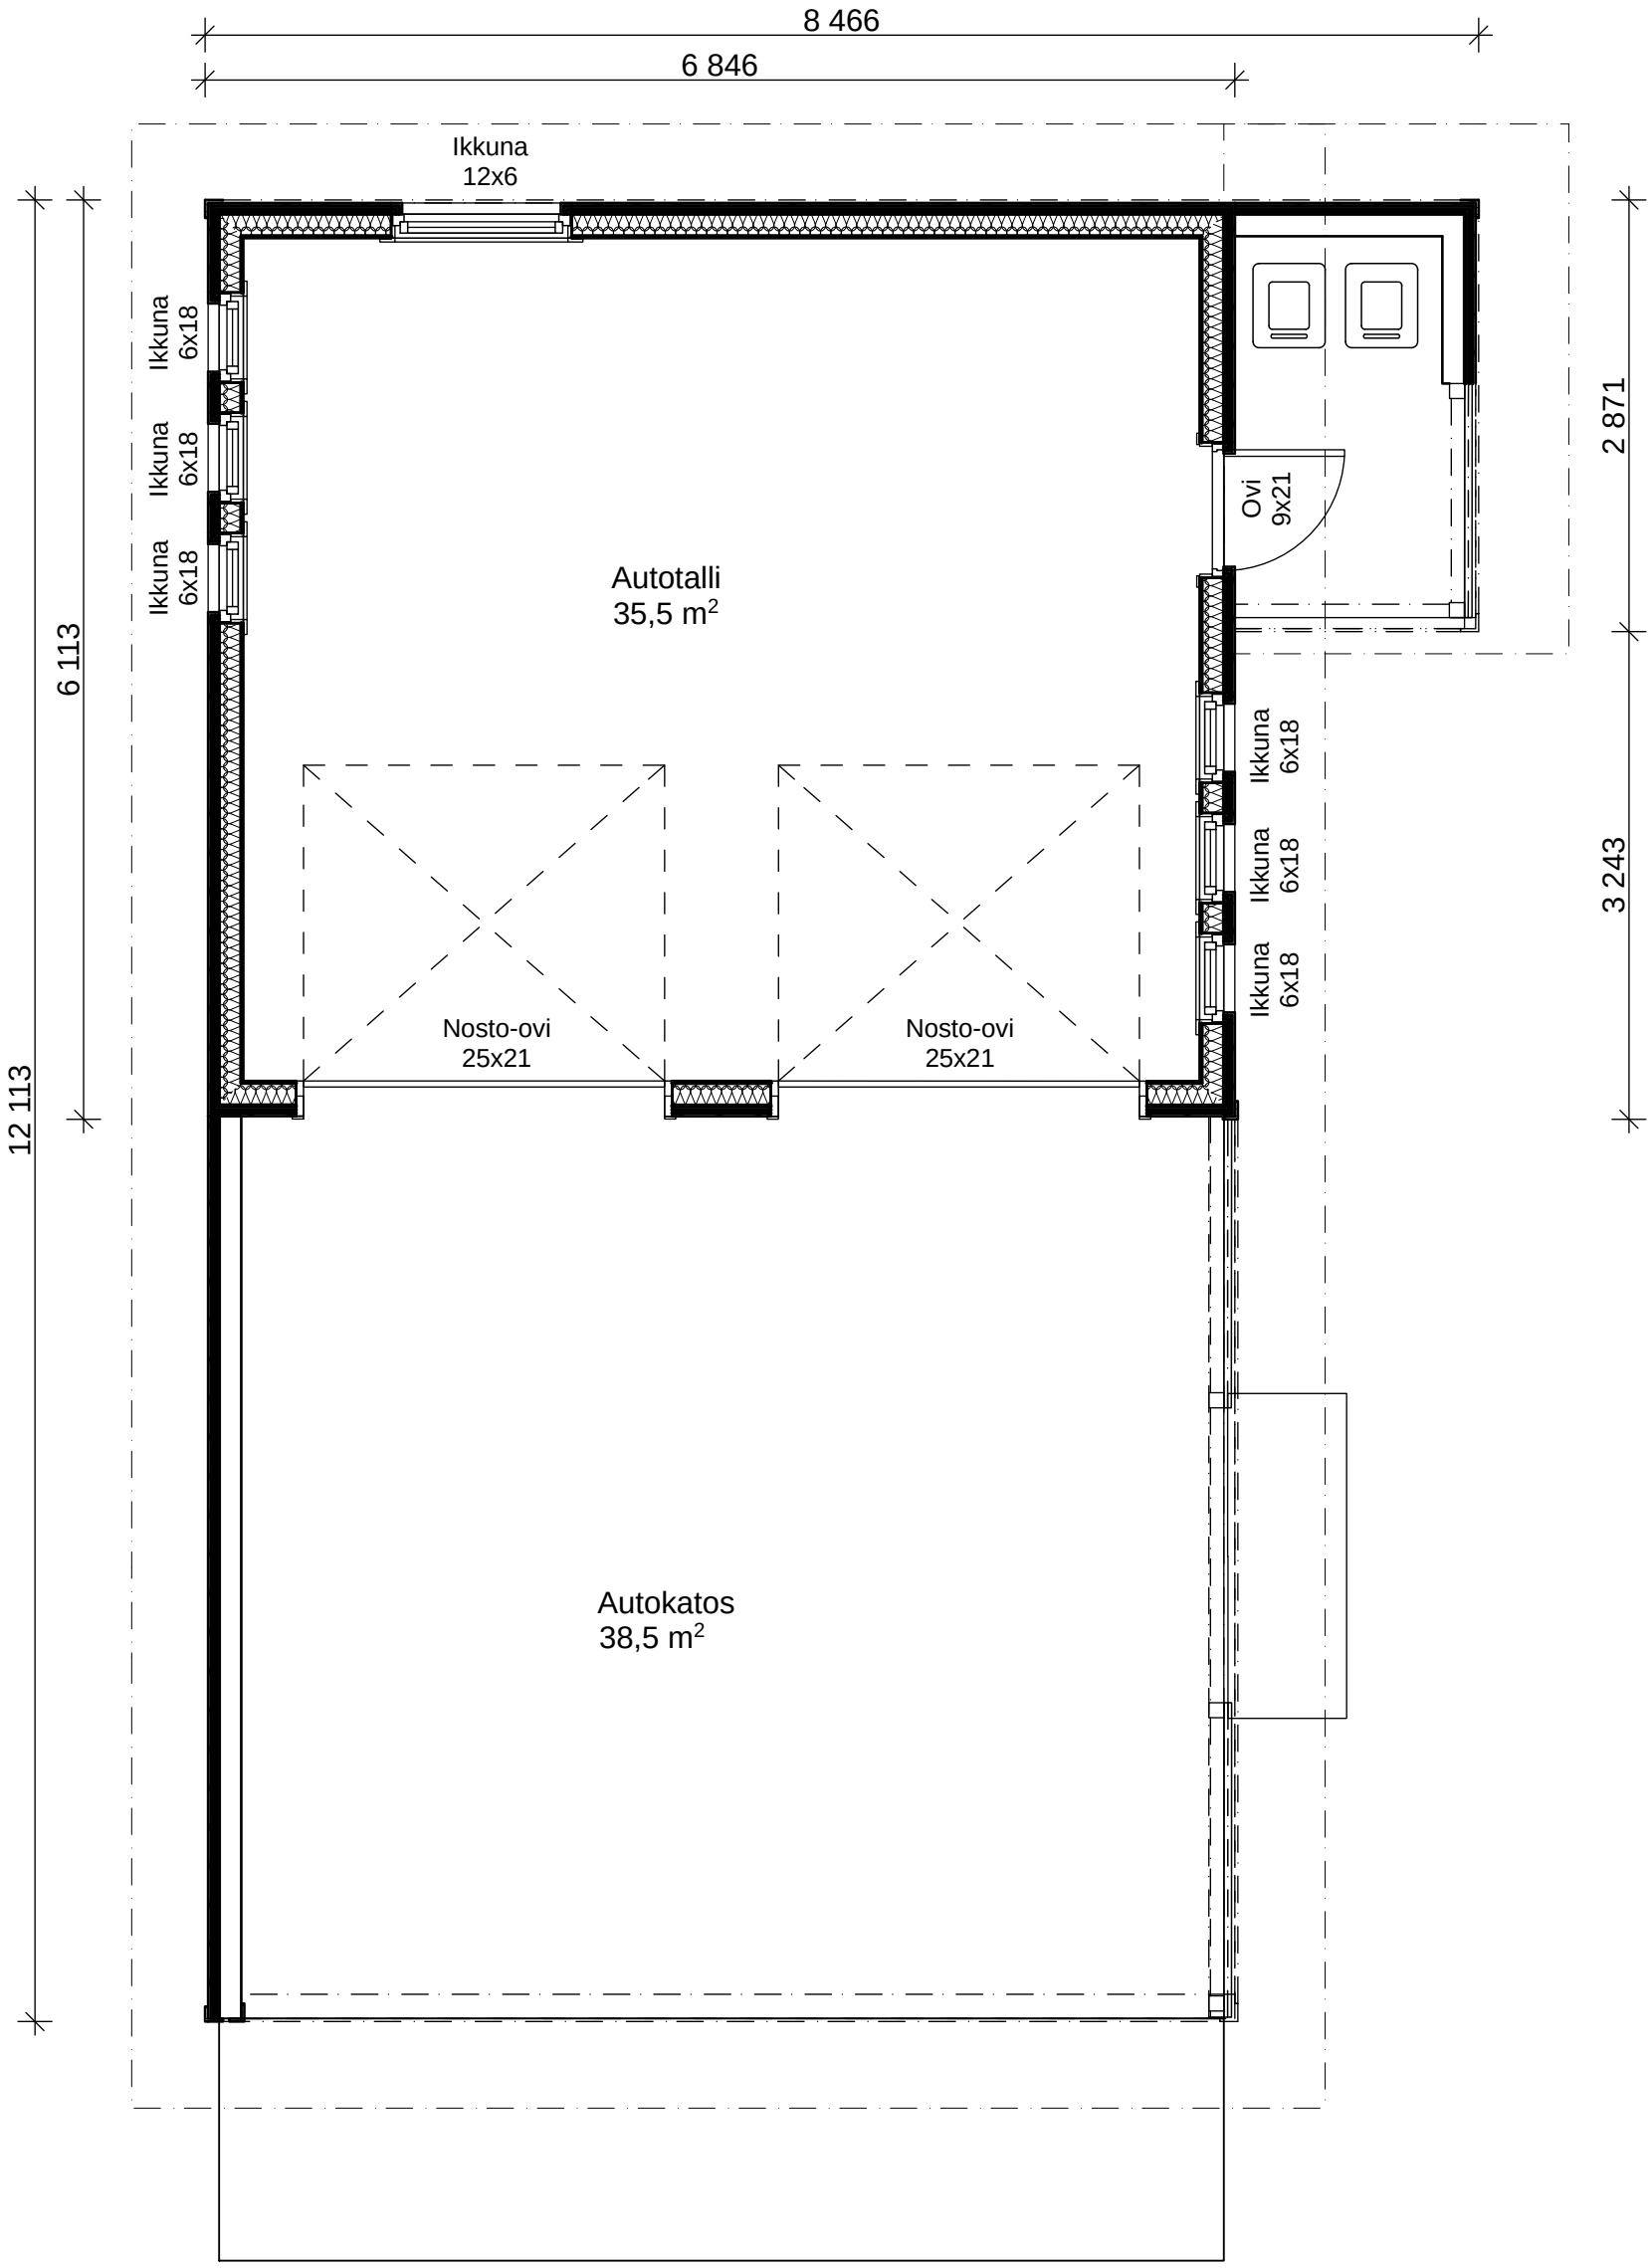
8 466
6 846
Ikkuna
12x6
Ikkuna
6x18
Ikkuna
6x18
Ikkuna
6x18
6 113
12 113
Autotalli
35,5 m2
Nosto-ovi
25x21
Nosto-ovi
25x21
Ovi
9x21
2 871
Ikkuna
6x18
Ikkuna
6x18
Ikkuna
6x18
3 243
Autokatos
38,5 m2