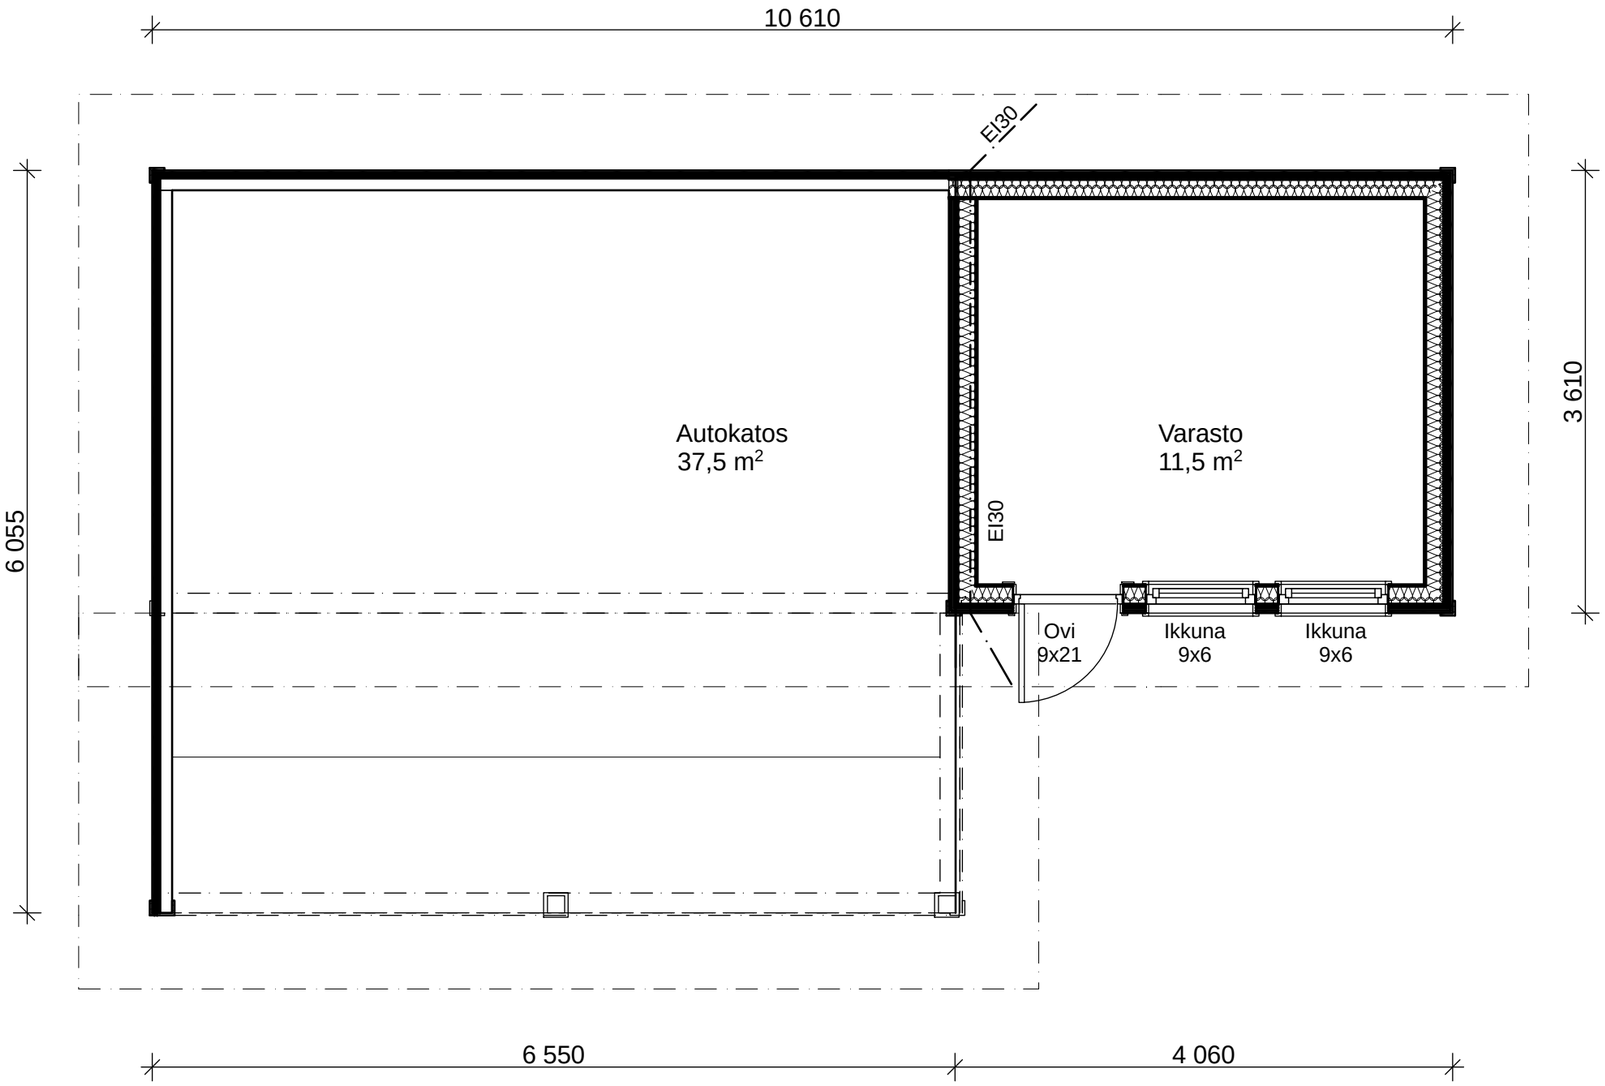
10 610
EI30
Autokatos
37,5 m2
Varasto
11,5 m2
EI30
Ovi
9x21
Ikkuna
9x6
Ikkuna
9x6
6 055
3 610
6 550
4 060