


ATAK7A

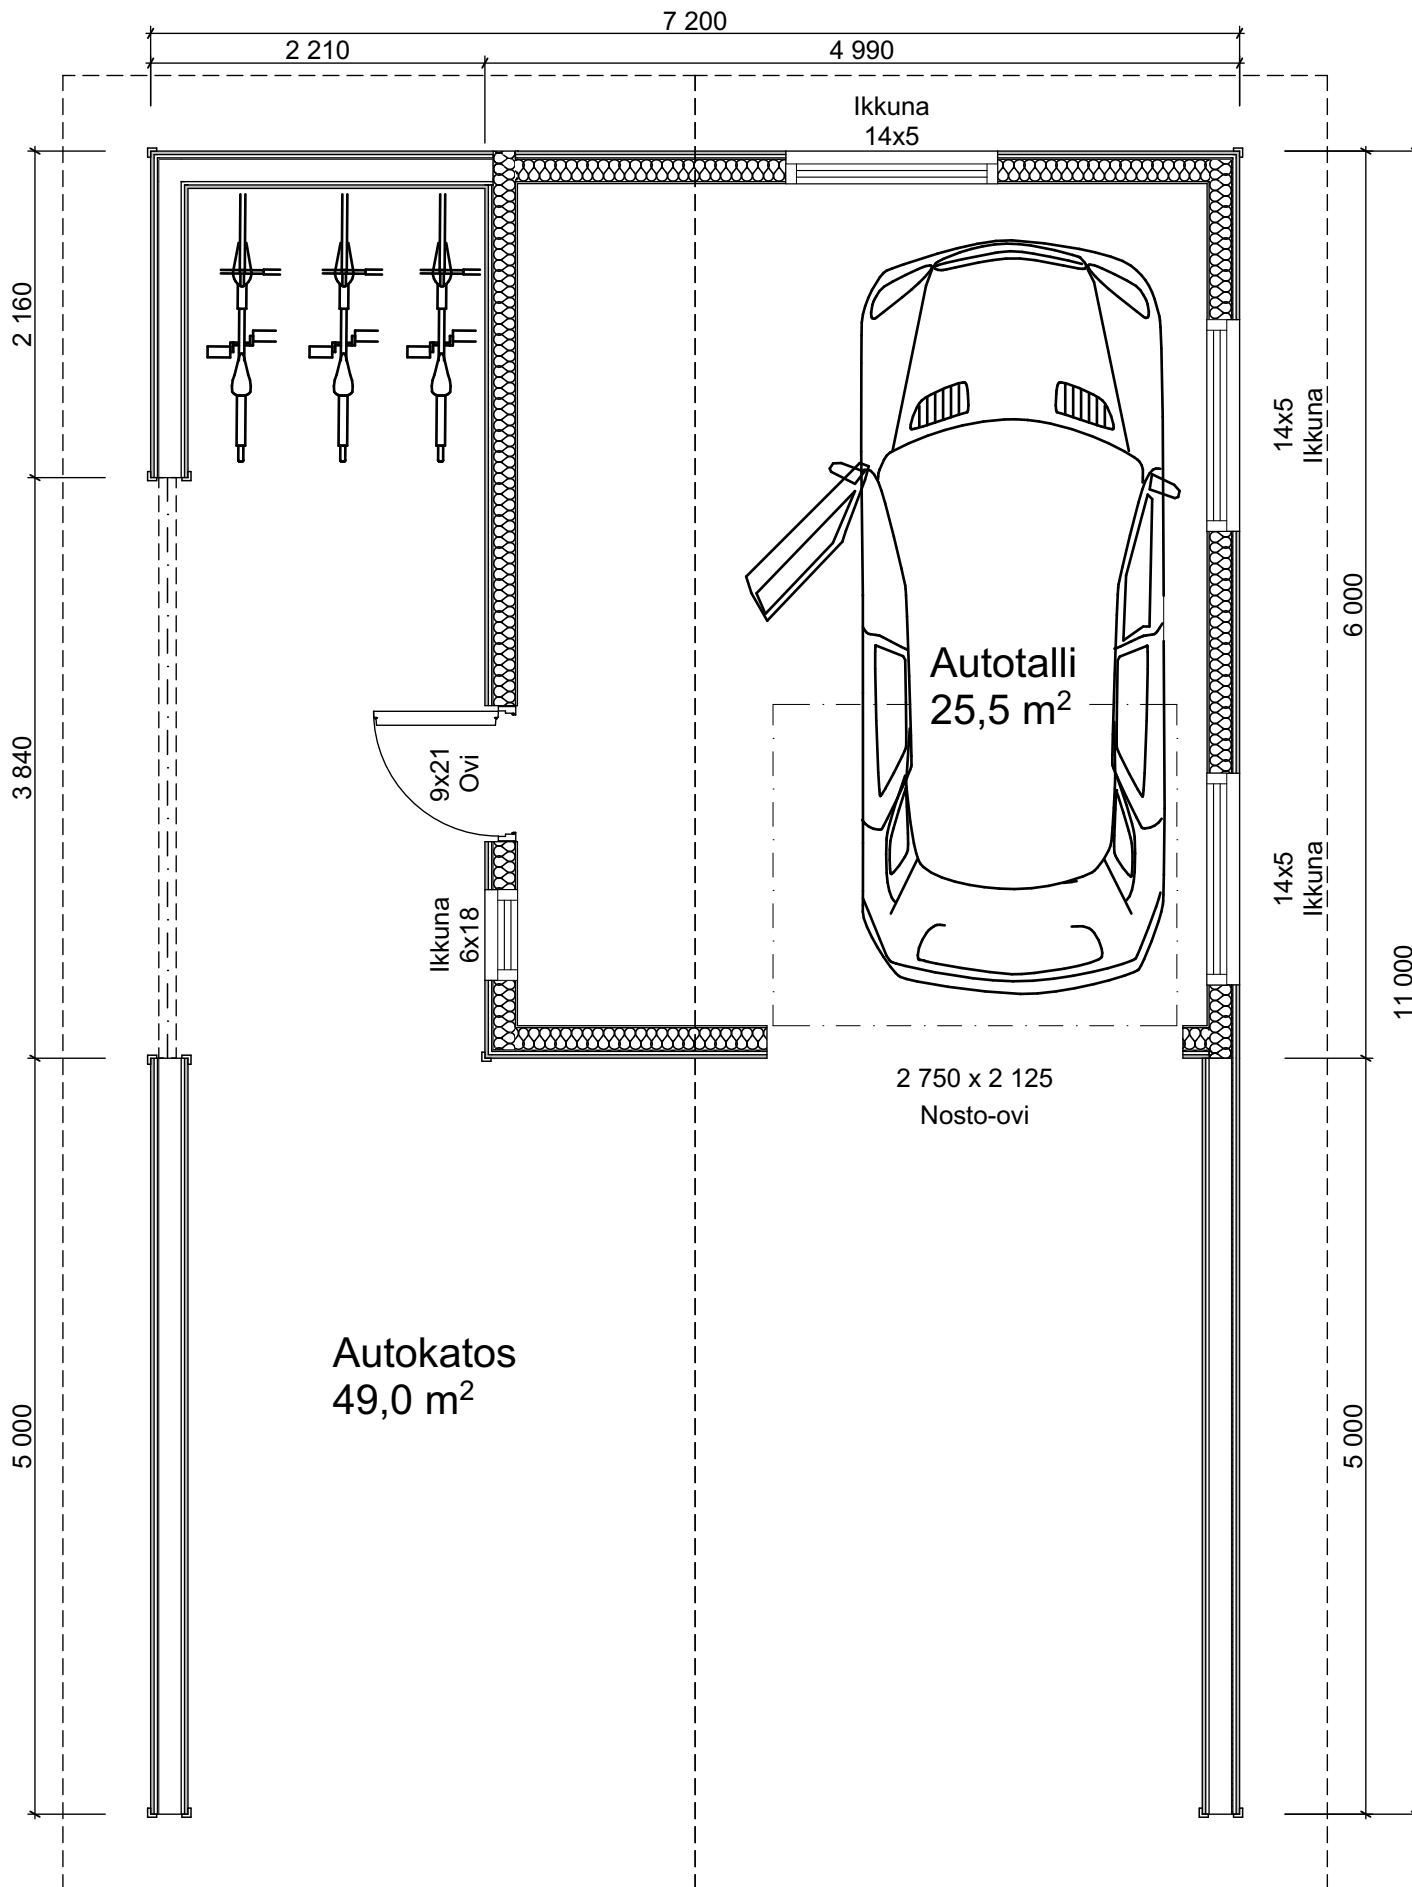

PALOLUOKKA P3

Kokonaisala 79m²

Kerrosala 29,9m²

Tilavuus 80m³

Autokatos 49m²