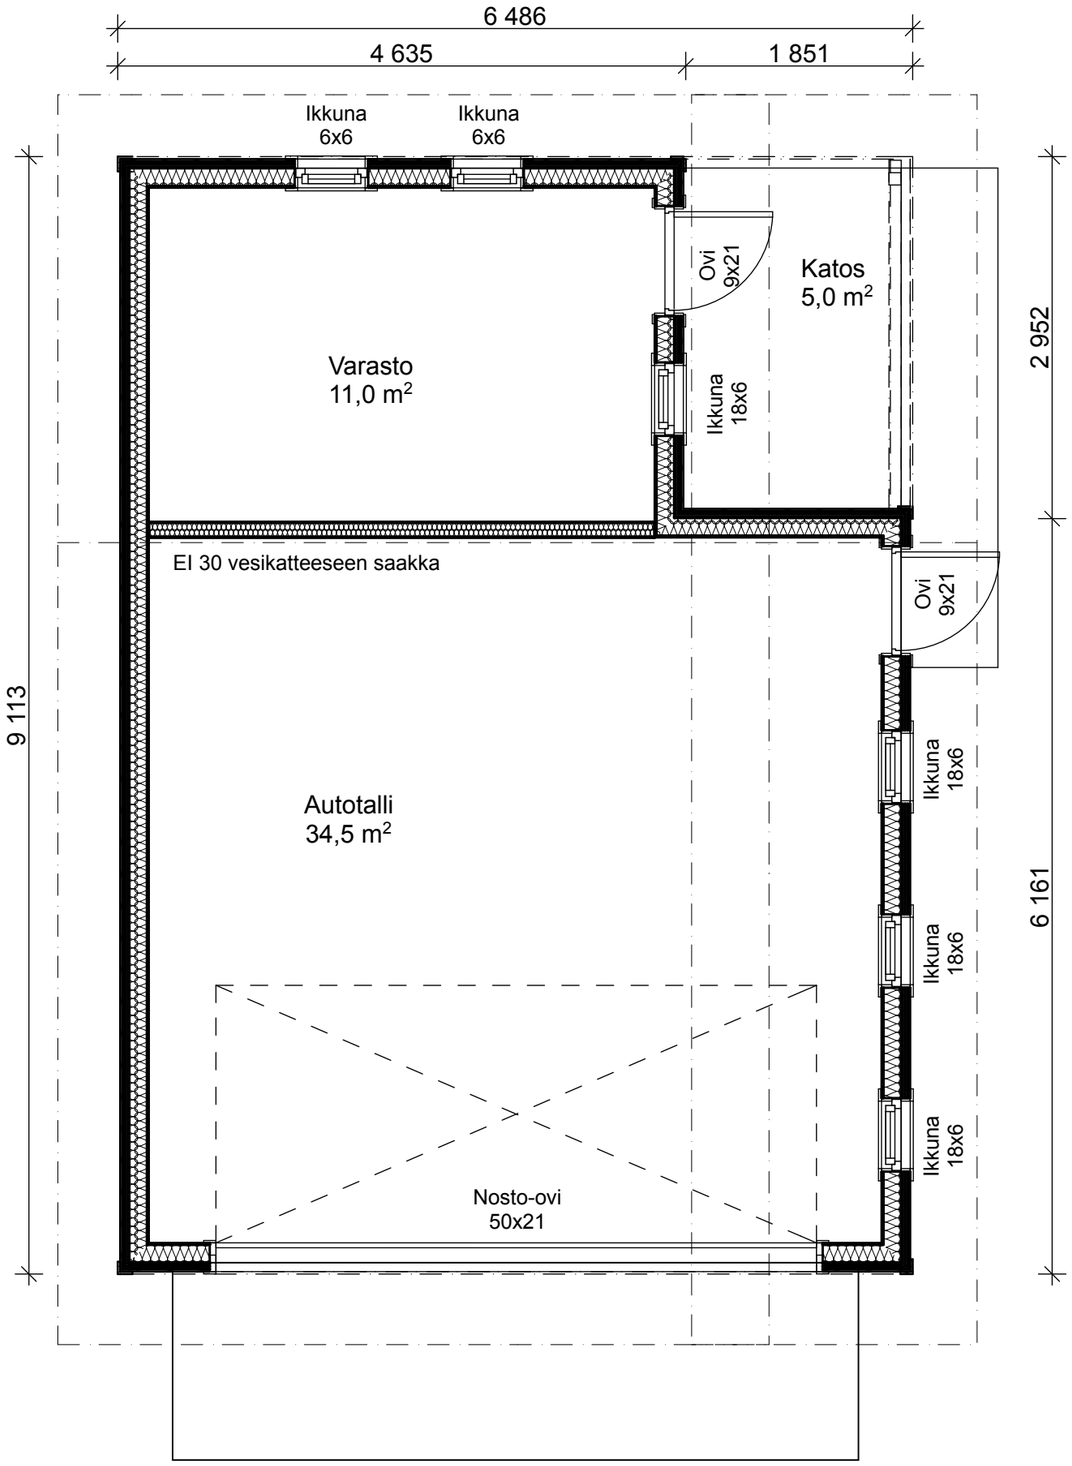
6 486
4 635
1 851
Ikkuna
6x6
Ikkuna
6x6
Ovi
9x21
Katos
5,0 m2
Varasto
11,0 m2
Ikkuna
18x6
2 952
EI 30 vesikatteeseen saakka
Ovi
9x21
9 113
Ikkuna
18x6
Autotalli
34,5 m2
6 161
Ikkuna
18x6
Ikkuna
18x6
Nosto-ovi
50x21