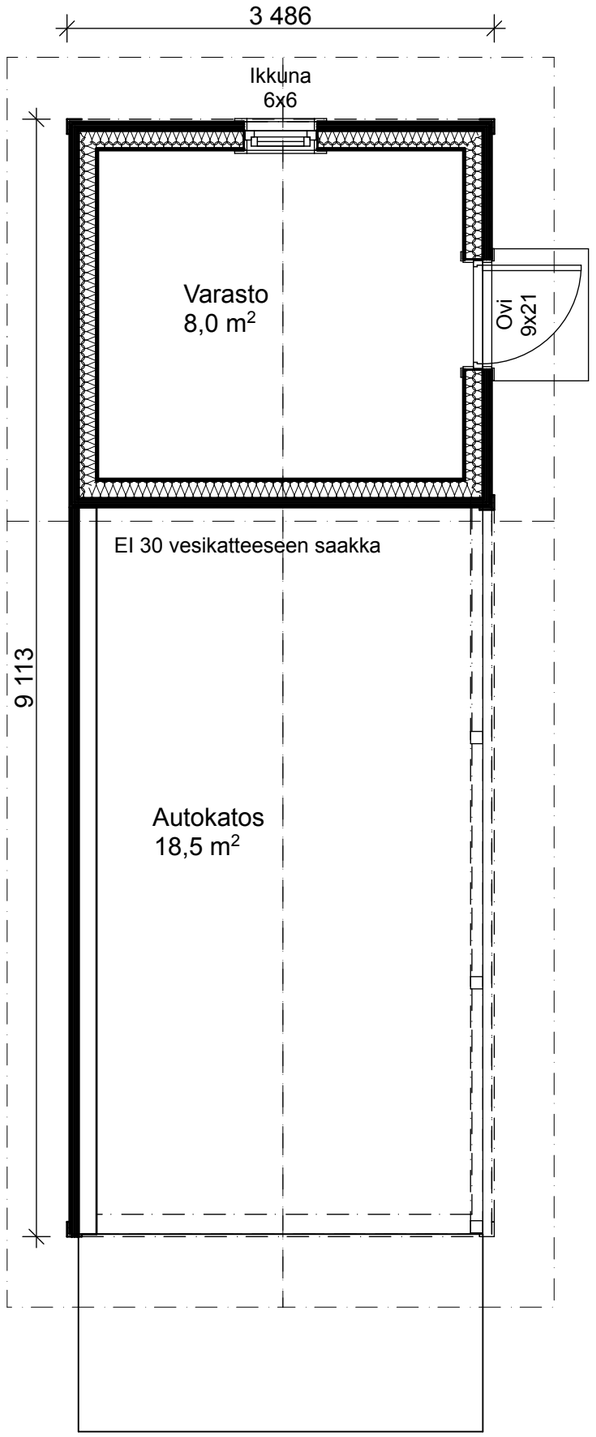
3 486
Ikkuna
6x6
Varasto
8,0 m2
Ovi
9x21
EI 30 vesikatteeseen saakka
9 113
Autokatos
18,5 m2