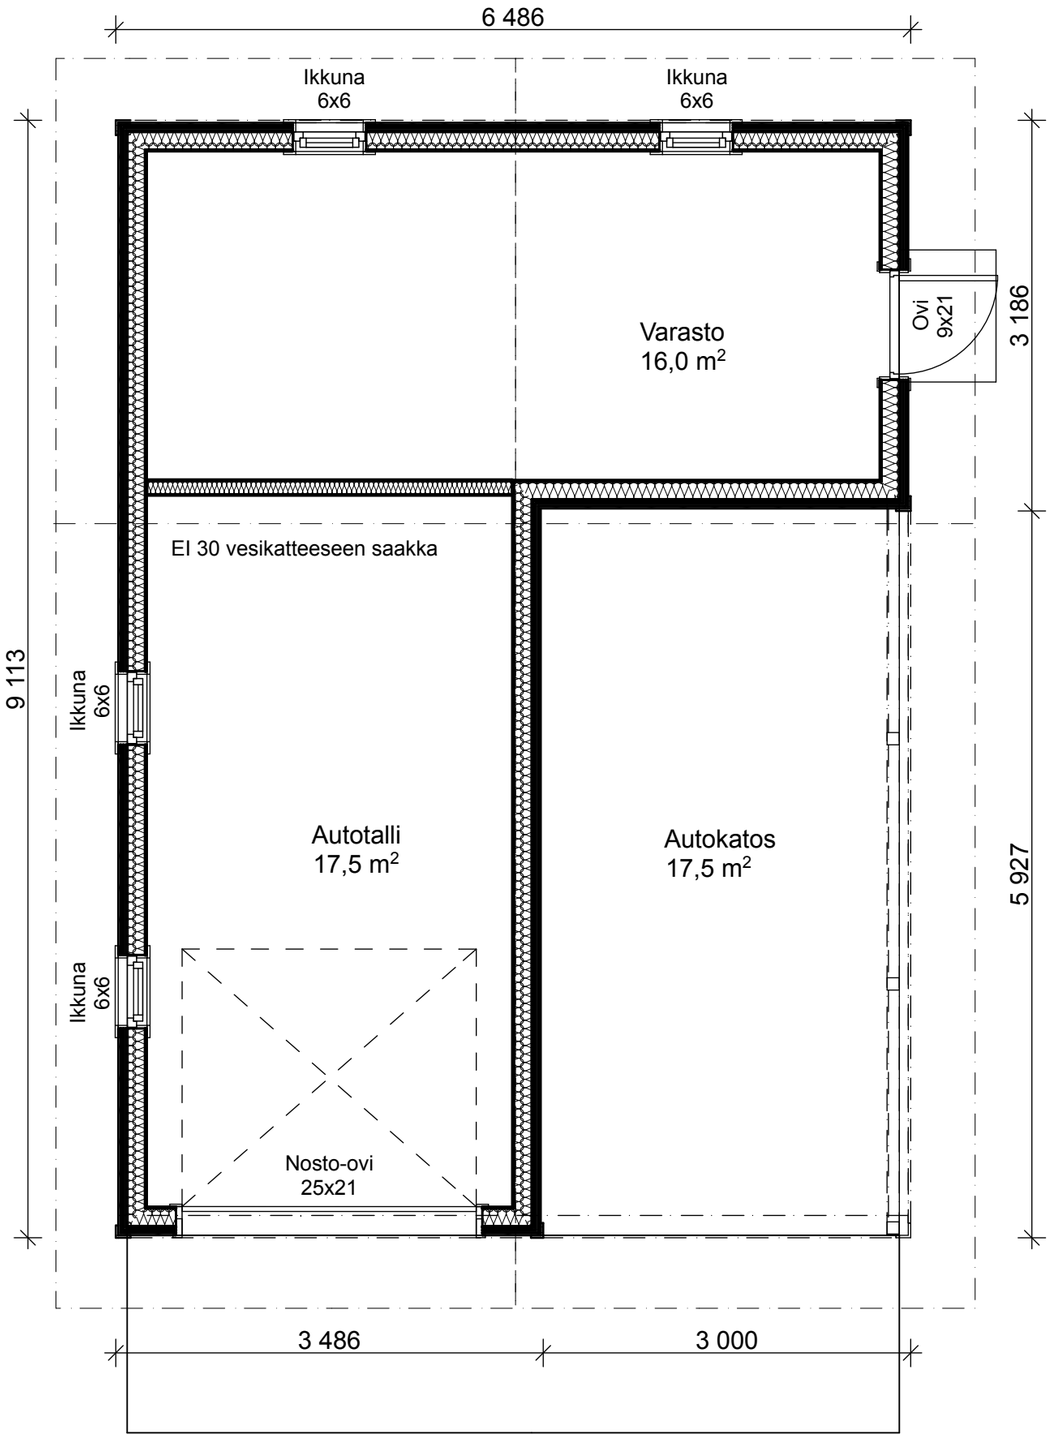
6 486
Ikkuna
6x6
Ikkuna
6x6
Varasto
16,0 m2
Ovi
9x21
3 186
EI 30 vesikatteeseen saakka
9 113
Ikkuna
6x6
Autotalli
17,5 m2
Autokatos
17,5 m2
Ikkuna
6x6
Nosto-ovi
25x21
5 927
3 486
3 000